



110 2100 110

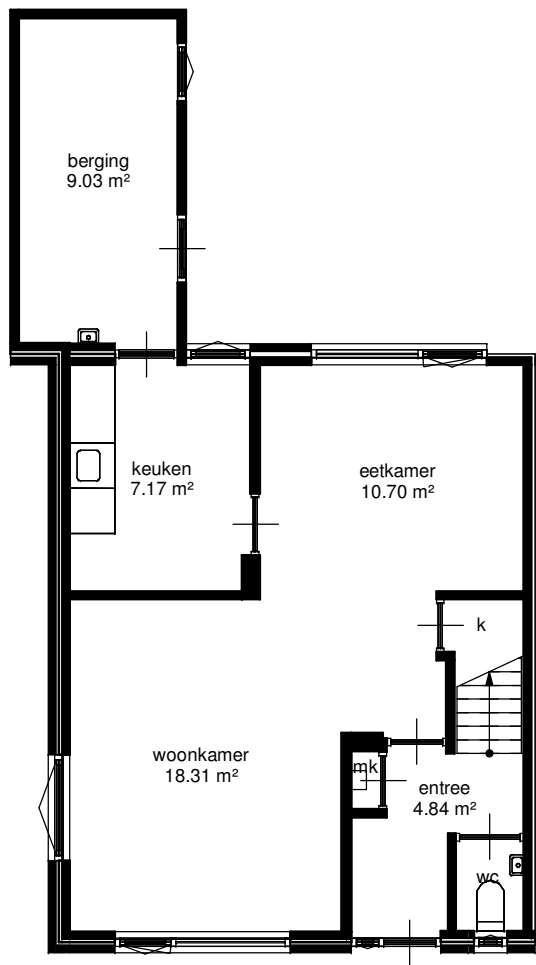

110  
4300  
3290  
145  
280  
100  
100  
1770  
7490  
4400  
280  
290  
2380  
290


110 4270 130 1280 100 900 150  
280 2390 130 3490 150  
280 6010 150

begane grond

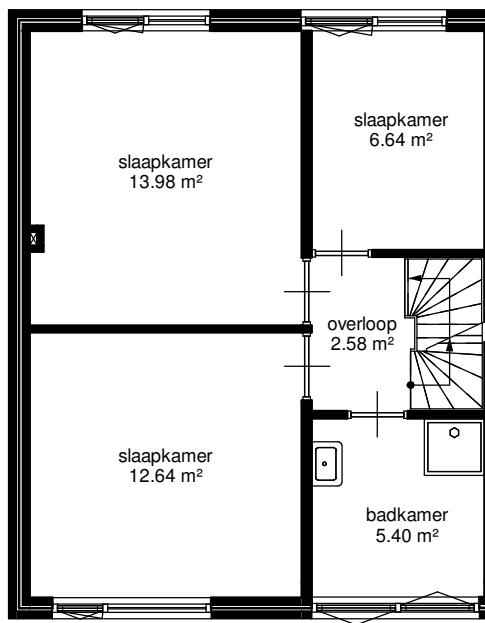

280 3600 130 2290 140  
280 6020 140


eerste verdieping

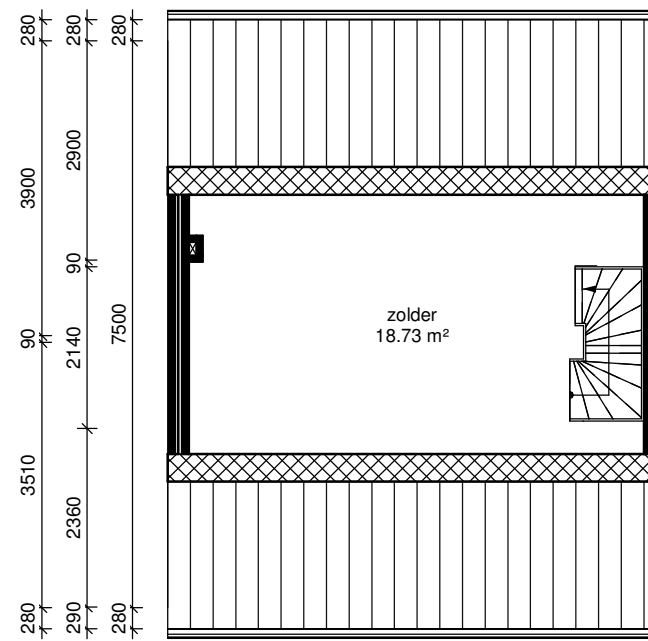

280 6020 140

tweede verdieping

**wold & waard**

Adres: de Savornin Lohmanstraat 16
Postcode: 9801KG Zuidhorn
Schaal: 1 : 100
Datum: 30-12-2021
 hitech HOOG PRECIEZ OORDEELDELEN FANIEL

Alle maten zijn onder voorbehoud en aan deze tekening kunt u geen rechten ontleenen